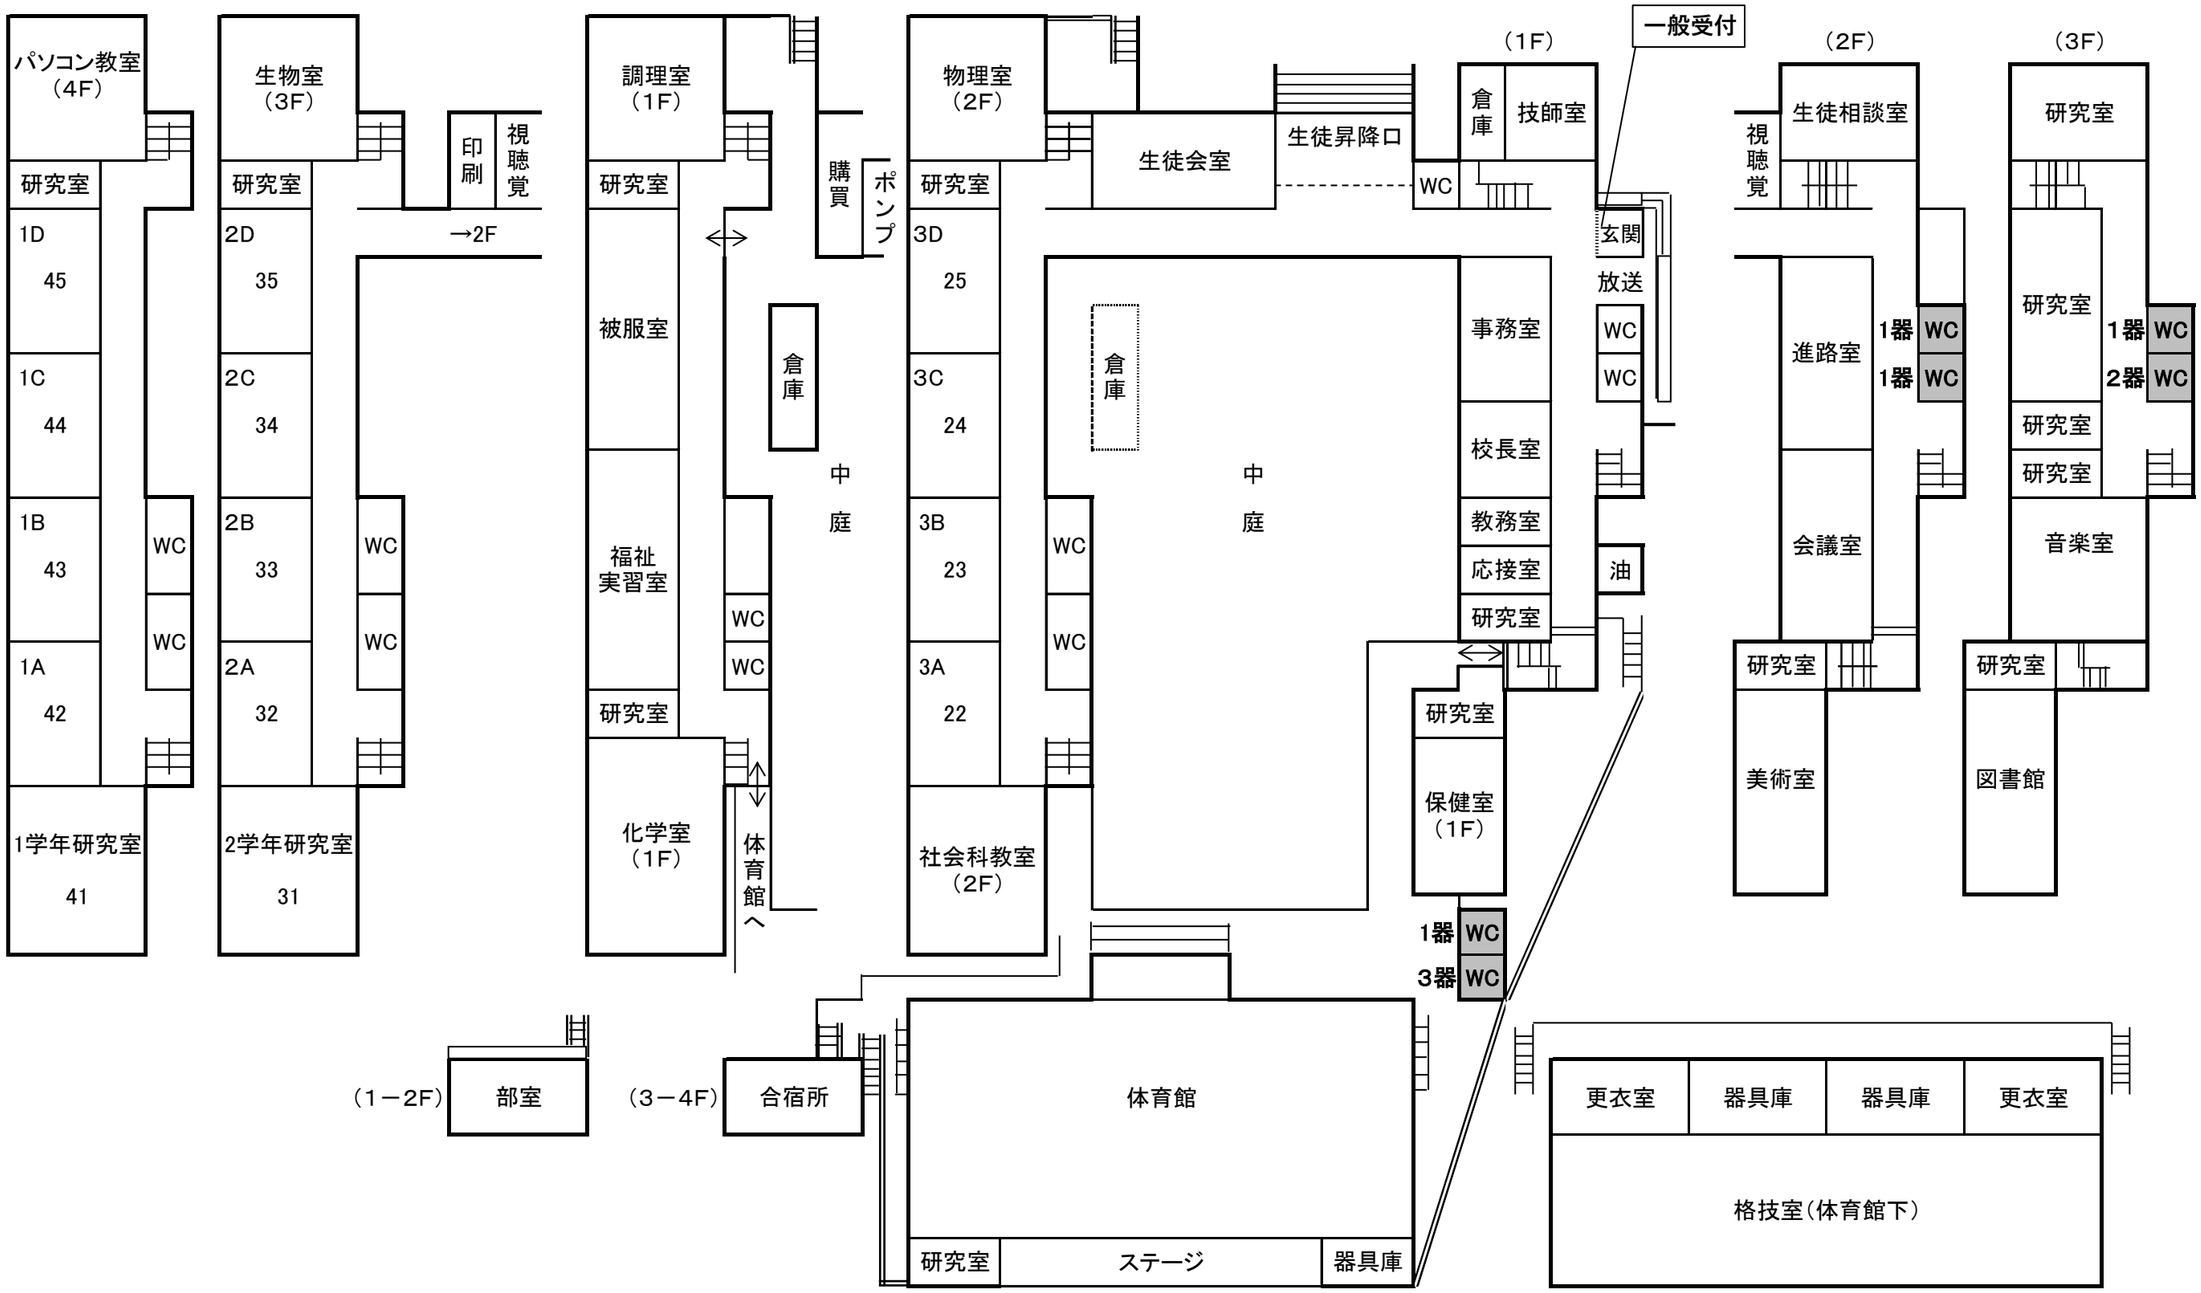令和4年度阿南高等学校トイレ洋式化工事　工事個所図